

Legende

Maßnahme

- A 2
Aufforstung eines Laubmischwaldes auf Ackerland in Mörzdorf im Umfang von 16.110 m².
- A 1
Aufforstung eines Mischwaldes auf einem Rohbodenstandort in Ronneburg mit einer Flächengröße von 3.461 m².

Sonstiges



- Gemarkungs- und Flurgrenze
- Flurstücksgrenze mit Flurstücksnummer
- bestehende Gebäude
- Nutzungsartengrenze
- Gewässerlinie (offen / verrohrt)
- stehendes Gewässer

Ausfertigervermerk :

Es wird bestätigt, dass der Inhalt dieser Satzung mit seinen Festsetzungen durch Zeichnung, Farbe, Schrift und Text mit dem hierzu ergangenen Satzungsbeschluss des Gemeinderates der Gemeinde Langenwetzendorf vom übereinstimmt.

Langenwetzendorf,

Bürgermeister / Siegel

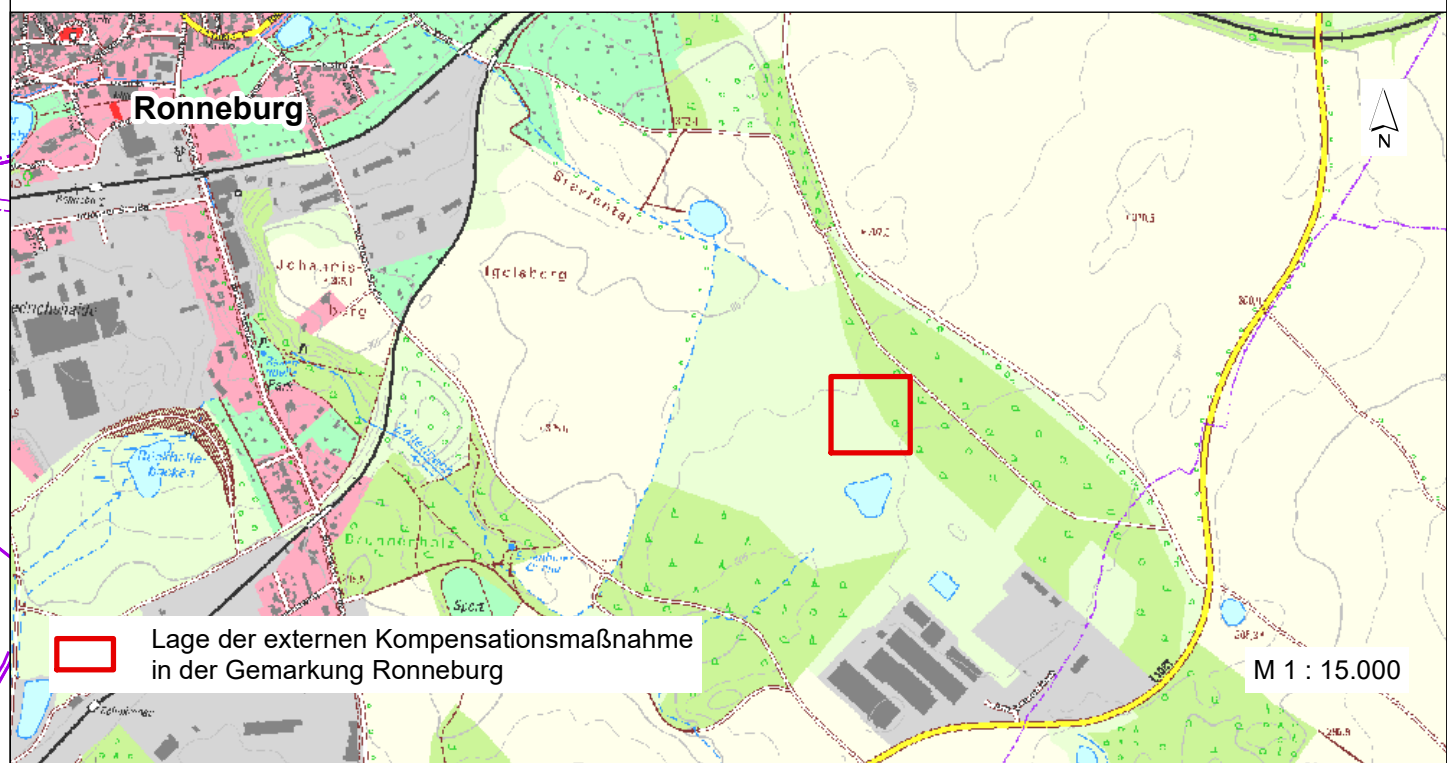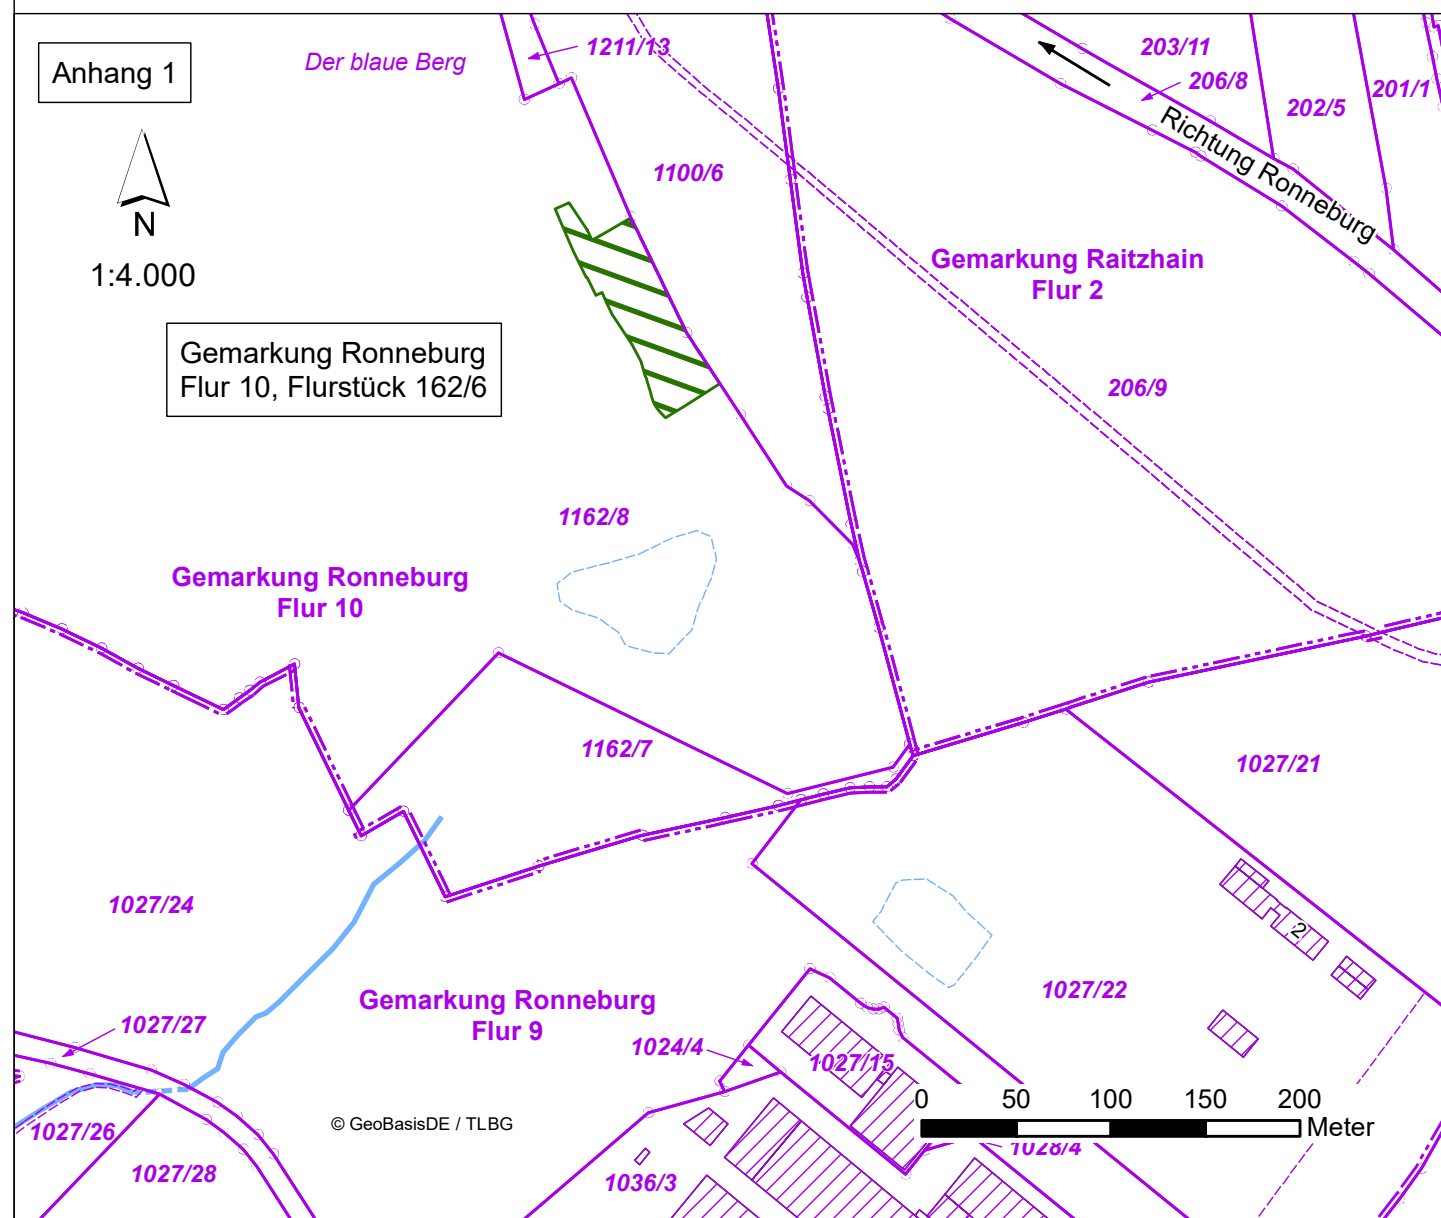

Erklärung:

Es wird bescheinigt, dass die Flurstücke mit den Grenzen und Bezeichnungen, im gekennzeichneten Geltungsbereich, mit dem Liegenschaftskataster nach dem Stand vom übereinstimmen. Der Gebäudenachweis kann vom örtlichen Bestand abweichen.

Zeulenroda-Triebes,

TLBG
(Katasterbereich Zeulenroda-Triebes)

Gemeinde Langenwetzendorf
LANDKREIS GREIZ



Bebauungsplan
"Biogasanlage ‚In der Haardt‘ - Langenwetzendorf"

Anlage 2: Lageplan der
externen Kompensationsmaßnahme

- 2. Entwurf -

M 1 : 2.000 / 1 : 4.000

01. Juni 2022



Gesellschaft für Ökologie und Landschaftsplanung mbH

07570 Weida, Schlossberg 7
Tel.: 036603/714790, Fax: 036603/714794
info@goel.de / www.goel.de