

LEGENDE

Biotoptypen (§ - gesetzlich geschütztes Biotop)

2212	Bach mit mittlerer Strukturdicke
2214	Graben (hier: Deponieentwässerungsgraben)
4110	Ackerland
4711	grasreiche, ruderaler Säume frischer Standorte
4712	lockenwüchsige, jüngere Ruderalfluren frischer Böden
4713	geschlossene, hochwüchsige Ruderalfluren und Säume frischer und nährstoffreicher Standorte
4713	geschlossene, hochwüchsige Ruderalfluren und Säume frischer und nährstoffreicher Standorte (Dominanzbestand Japanischer Staudenknocherich)
4713-1	geschlossene, hochwüchsige Ruderalfluren und Säume frischer und nährstoffreicher Standorte mit Gehölzaufwuchs kleiner 10 % Deckung (Dominanzbestand Japanischer Staudenknocherich)
4713-3	geschlossene, hochwüchsige Ruderalfluren und Säume frischer und nährstoffreicher Standorte mit Gehölzaufwuchs 41 bis 70 % Deckung
6410	Einzelbaum (hier: Laubbaum)
6120	Feldhecke, überwiegend Bäume
6224	sonstiges Gebüsch/Laubgebüsche frischer Standorte
6311	Baumgruppe, Laubholz-Reinbestand
7501-802	Ahorn- und Eschen-Ahorn- Schlucht-, Block- und (Schatt)Hangwald im kollinen bis montanen Bereich (§)
7603-206	kulturbestimmter Kiefern-Mischwald
9212	Hauptstraße
9214	Wirtschaftswege, Fuß- und Radwege (unversiegelt)
9280	Verkehrsbegleitgrün

Schutzgebiete /- objekte

gesetzlich geschütztes Biotop gem. § 30 BNatSchG i. V. m. § 15 ThürNatG (Abgrenzung gem. Kartierung 03/2023 / Angaben gem. TLUBN 2023)

Sonstiges

Grenze des räumlichen Geltungsbereiches des Bebauungsplanes Sondergebiet „Solarpark Deponie Steinsdorf“ gem. § 9 Abs. 7 BauGB

Gemarkungsgrenze

Flurgrenze

Flurstücksgrenze mit Grenzpunkt und Flurstücksnummer



Nutzungsartengrenze

Fließgewässer

Waldfläche gem. Angaben Thüringen Forst

Höhenpunkte gem. DGM1 (Angaben in Metern üb. NHN)

Bestand mit Höhenlinien (Angaben in Metern üb. NHN) gem. Lageplan

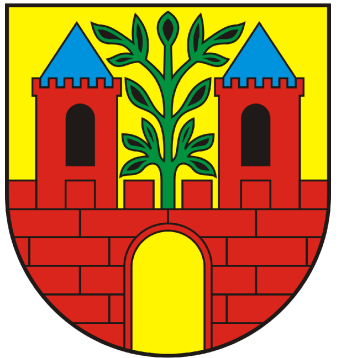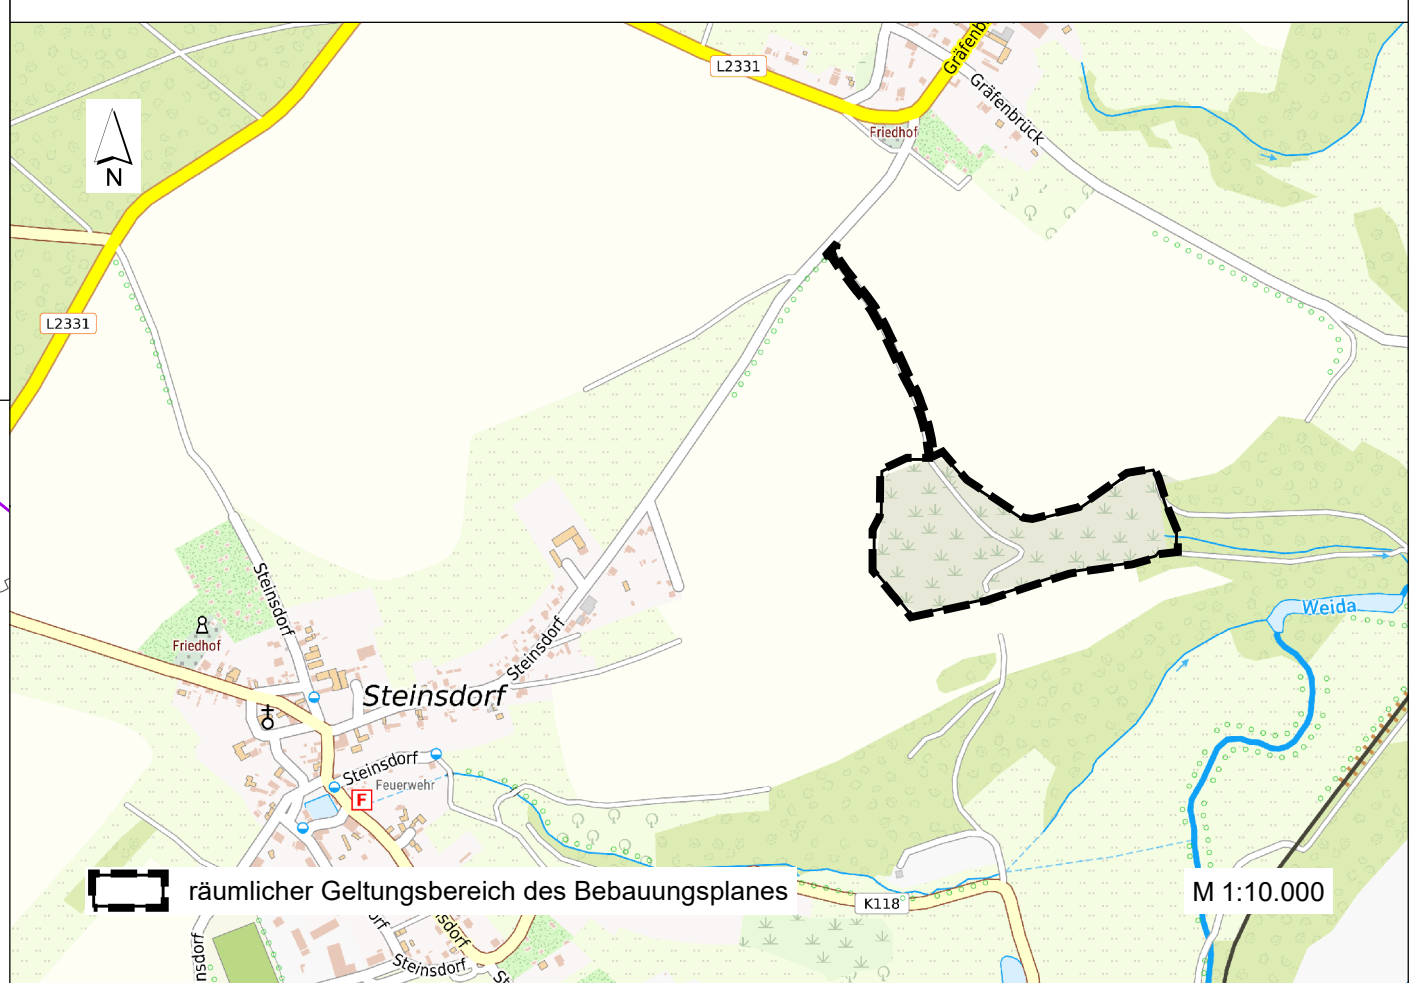

Stadt Weida
OT Steinsdorf
 Bebauungsplan
 - Vorentwurf -

Bebauungsplan Sondergebiet
„Solarpark Deponie Steinsdorf“
Anlage: Biotoptypenkarte

M 1 : 1.000

12. Februar 2026



Gesellschaft für Ökologie und Landschaftsplanung mbH
 07570 Weida, Schlossberg 7
 Tel.: 036603/714790, Fax: 036603/714794
 info@goel.de / www.goel.de