


LEGENDE	
Biotoptypen	
	2214 Graben
	4110 Ackerland
	4711 grasreiche, ruderales Säume frischer Standorte
	6120 Feldhecke, überwiegend Büsche
	6214 sonstiges naturnahes Feldgehölz/Waldrest
	6372 Obstbaumreihe (nicht § 18)
	6410 Einzelbaum (hier: Laubbaum)
	7501-205 Eichen(misch)wald auf meso- bis oligotrophen, frischen bis mäßig trockenen Standorten
	9214 Wirtschaftswege, Fuß- und Radwege (unversiegelt)
	9214 Wirtschaftswege, Fuß- und Radwege (unversiegelt) - Grün-/Erdweg
	9216 Wirtschaftswege, Fuß- und Radwege (versiegelt) - Asphalt
Sonstiges	
	Grenze des räumlichen Geltungsbereiches des Bebauungsplanes gem. § 9 Abs. 7 BauGB
	Gemeindegrenze
	Flurgrenze
	Flurstücksgrenze mit Grenzpunkt und Flurstücksnummer
	Nutzungsartengrenze
	Fließgewässer
	bestehende Gebäude mit Hausnummer gem. ALKIS
	Bemaßung (Angabe in Metern)
	Höhenpunkt gem. DGM1 (Angabe in Metern ü. b. NHN)
	Waldfläche gem. ThüringenForst (Stand: 11/2022)

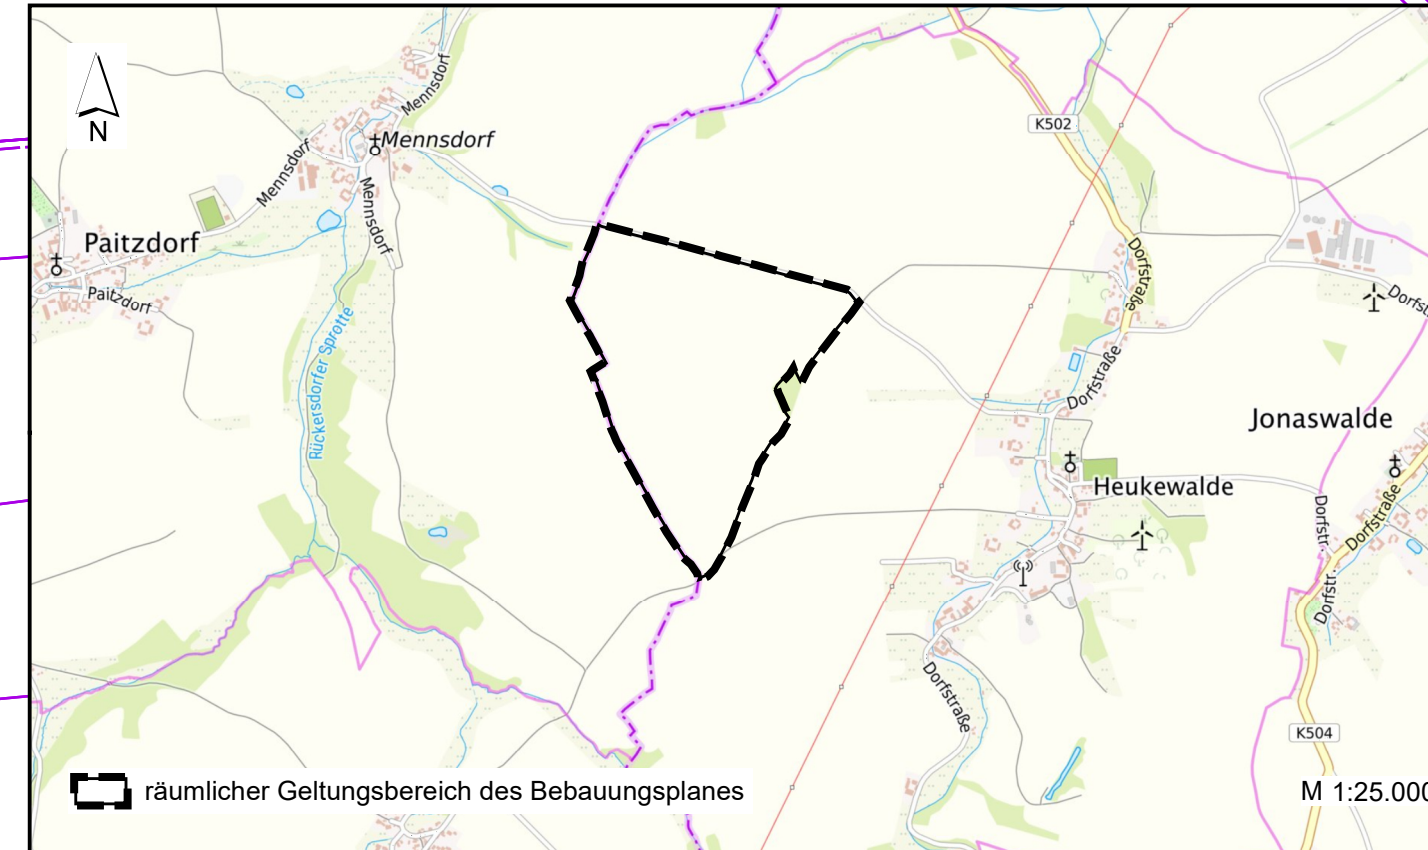

Gemeinde Heukewalde (VG Oberes Sprotental) Bebauungsplan

- Vorentwurf -

Bebauungsplan Sondergebiet „PV-FFA Der Breiter“ Anlage 1: Biotoptypenkarte

M 1 : 2.500

7. April 2025



Gesellschaft für Ökologie und Landschaftsplanung mbH
07570 Weida, Schlossberg 7
Tel.: 036603/714790, Fax: 036603/714794
info@goel.de / www.goel.de

