


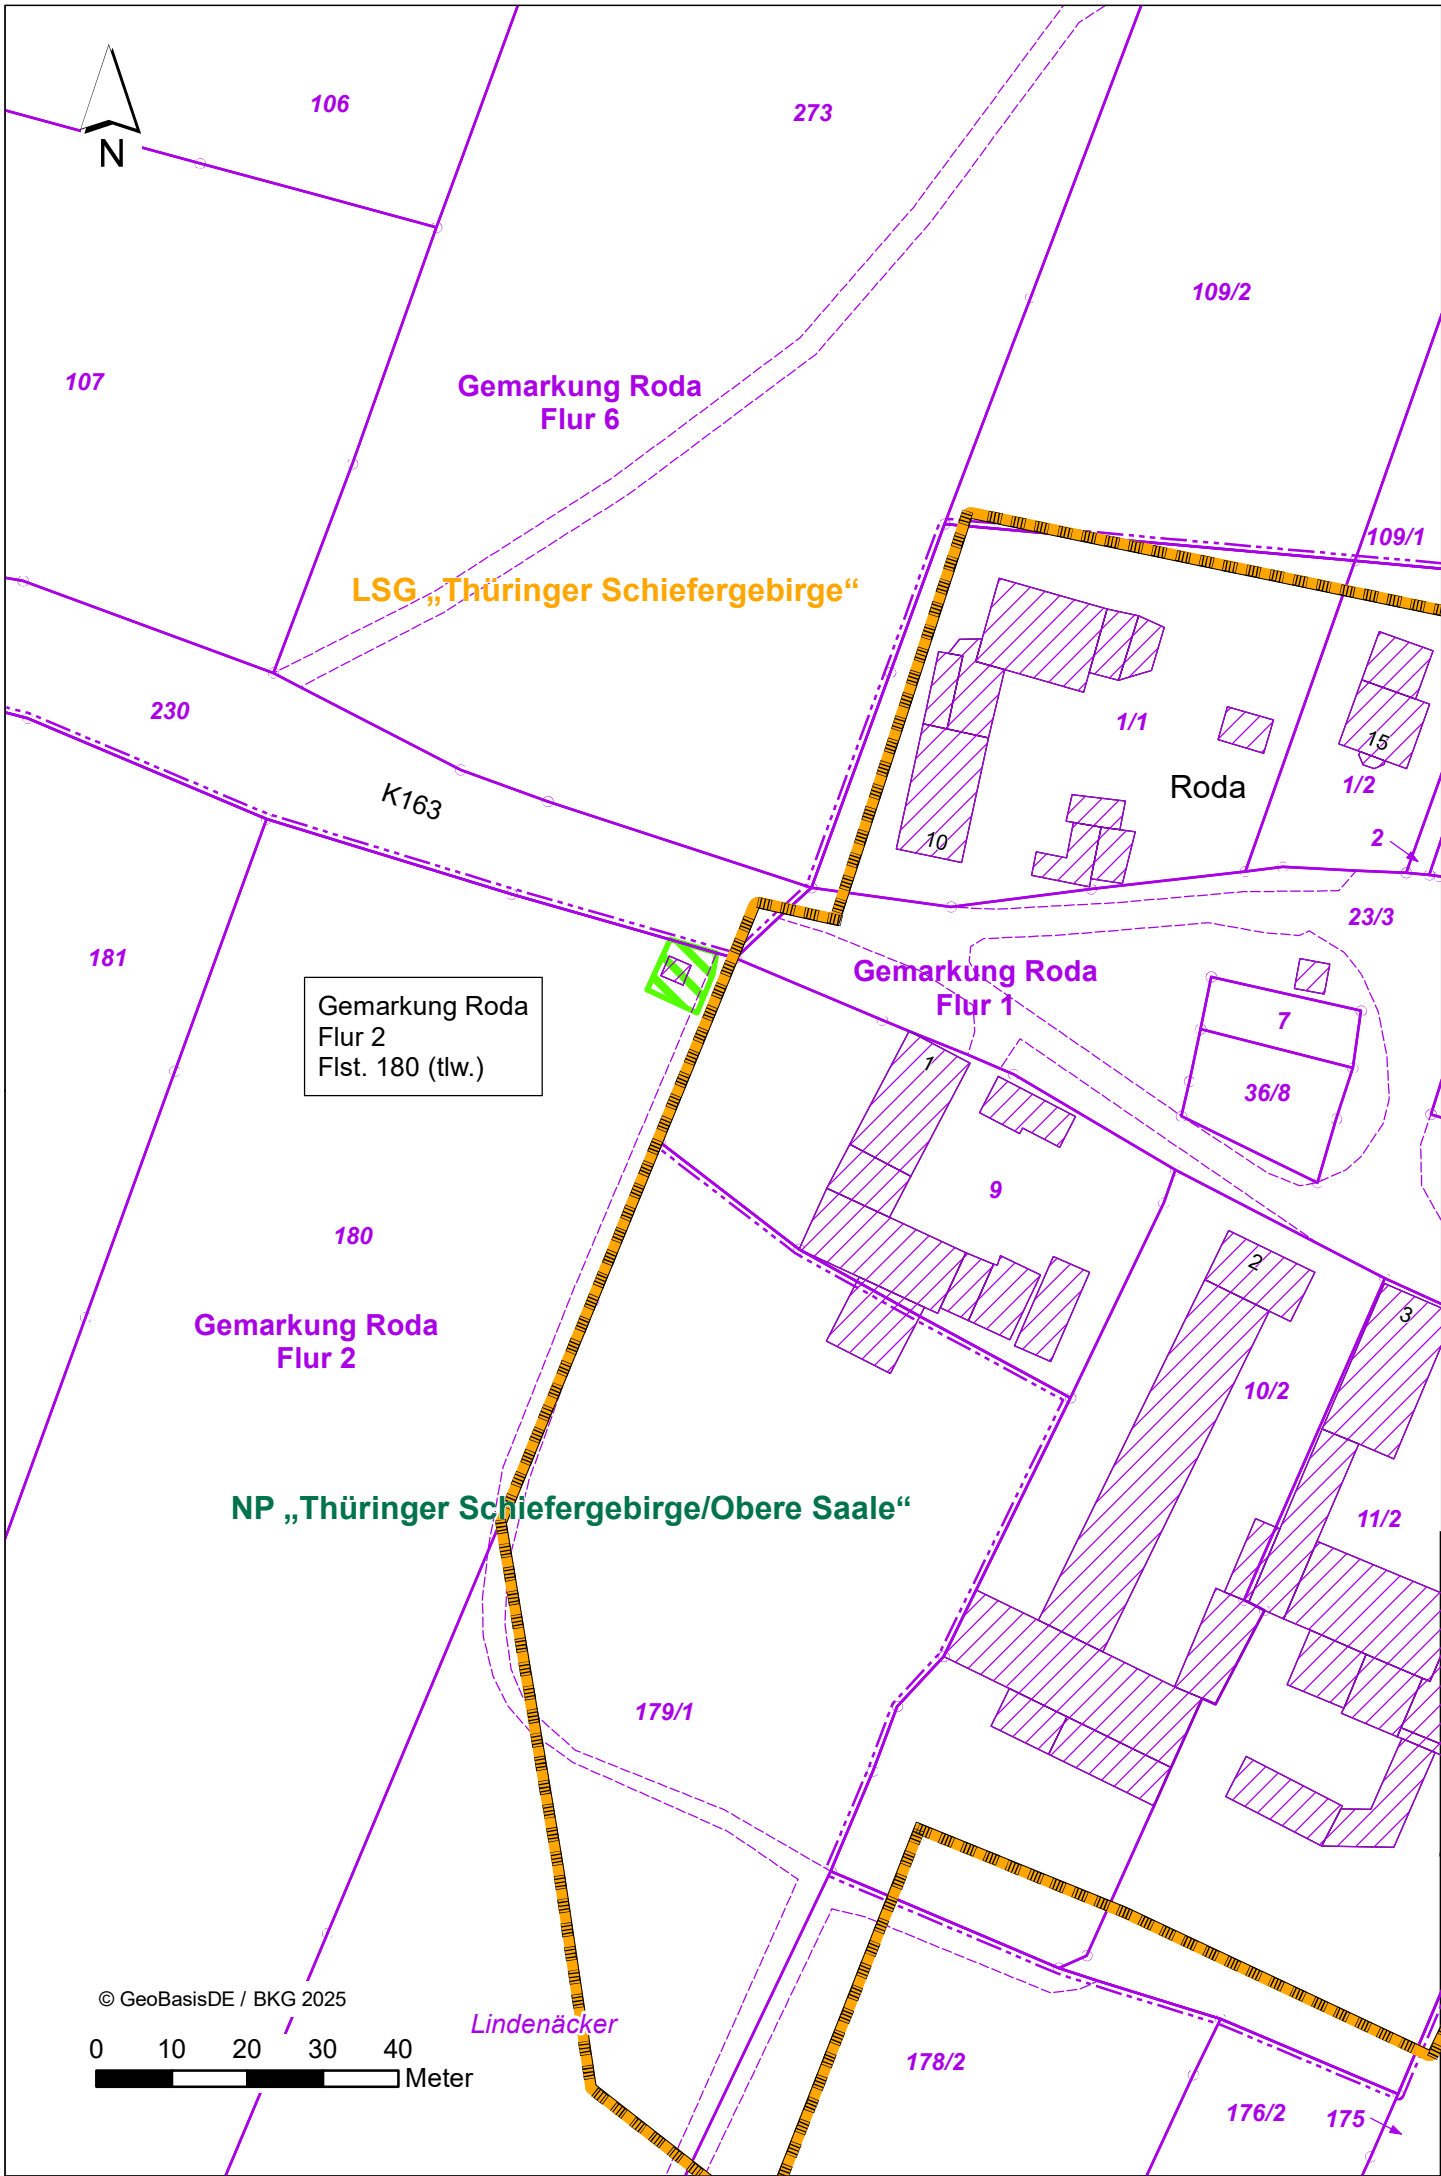

LEGENDE

Kompensationsmaßnahme



Für die Eingriffskompensation wird folgende Maßnahme auf dem Flurstück 180, Flur 2, Gemarkung Remda, Gemeinde Probstzella) festgelegt:
Umbau der vorhandenen Trafostation zu einem Artenschutzurm mit mindestens insgesamt 32 Nistplätzen für Vögel und Fledermäuse in den unterschiedlichen, artspezifischen Höhen.

Nachrichtliche Übernahme



Landschaftsschutzgebiet (LSG) „Thüringer Schiefergebirge“ gem. § 26 BNatSchG i. V. m. § 36 ThürNatG

Das gesamte Plangebiet liegt im Naturpark (NP) „Thüringer Schiefergebirge/Obere Saale“ gem. § 27 BNatSchG


Sonstiges




Flurgrenze



Flurstücksgrenze mit Grenzpunkt und Flurstücksnummer

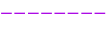

Nutzungsartengrenze

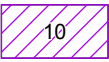

bestehende Gebäude mit Hausnummer

Ausfertigungsvermerk :

Es wird bestätigt, dass der Inhalt dieser Satzung mit seinen Festsetzungen durch Zeichnung, Farbe, Schrift und Text mit dem hierzu ergangenen Satzungsbeschluss des Stadtrates der Stadt Weida vom übereinstimmt.

Bad Blankenburg,


Bürgermeister / Siegel

Erklärung:

Es wird bescheinigt, dass die Flurstücke mit den Grenzen und Bezeichnungen im gekennzeichneten Geltungsbereich mit dem Liegenschaftskataster nach dem Stand vom übereinstimmen. Der Gebäudenachweis kann vom örtlichen Bestand abweichen.

Saalfeld, den

TLBG

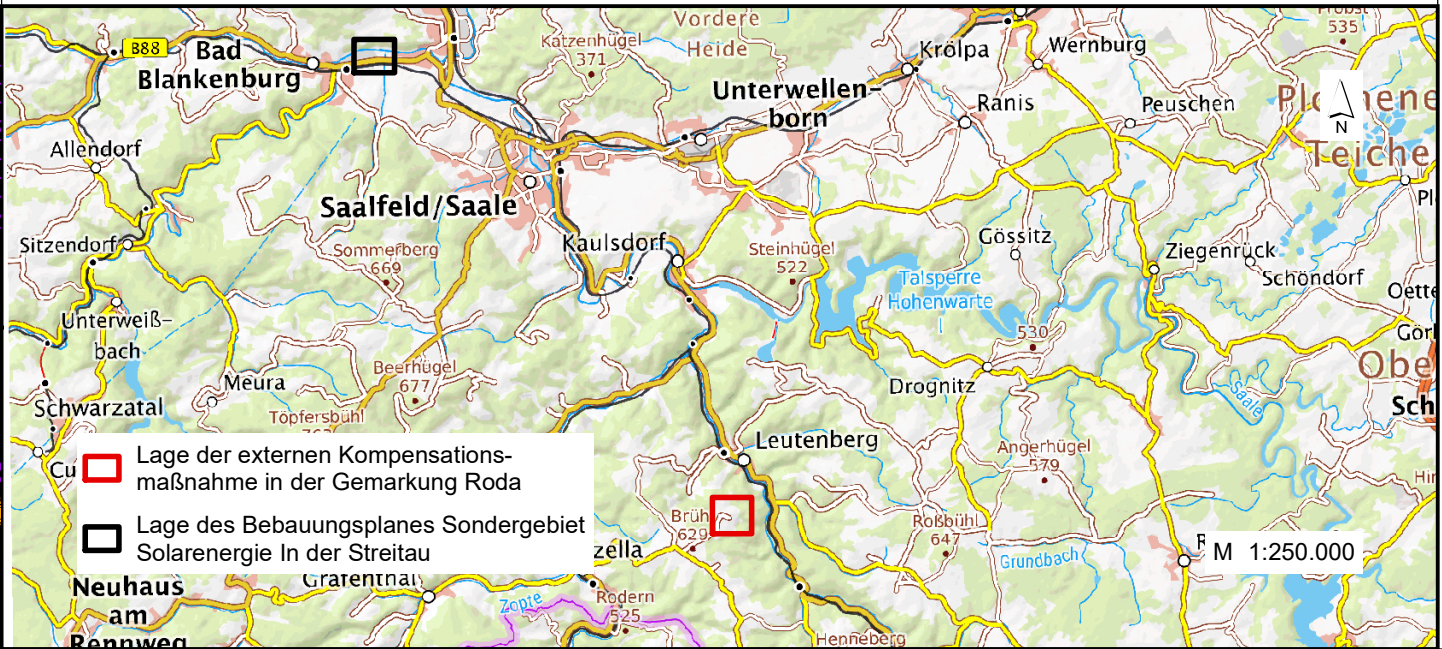

Stadt Bad Blankenburg

Bebauungsplan

- Entwurf -

Bebauungsplan Sondergebiet
Solarenergie In der Streitau

Anlage 2: Lageplan der
externen Kompensationsmaßnahme

1 : 1.000

4. Mai 2026



Gesellschaft für Ökologie und Landschaftsplanung mbH

07570 Weida, Schlossberg 7
Tel.: 036603/714790, Fax: 036603/714794
info@goel.de / www.goel.de