




LEGENDE

Biotoptypen

- 4110 Ackerland
- 4711 grasreiche, ruderaler Säume frischer Standorte
- 6410 Einzelbaum (hier: Laubbaum)
- 6120 Feldhecke, überwiegend Bäume
- 6224 sonstiges Gebüsch
- 8330 Flächen der Energiewirtschaft (Hochspannungsmast)
- 8390 sonstige Ver- und Entsorgungsflächen
- 9211 Autobahn
- 9212 Hauptstraße
- 9214 Wirtschaftswege, Fuß- und Radwege (unversiegelt)
- 9216 Wirtschaftswege, Fuß- und Radwege (versiegelt)
- 9216 Wirtschaftswege, Fuß- und Radwege (versiegelt) - Asphalt
- 9216 Wirtschaftswege, Fuß- und Radwege (versiegelt) - Beton
- 9280 Verkehrsbegleitgrün
- 9280 Verkehrsbegleitgrün mit Gehölz

Sonstiges

- Geltungsbereich des Bebauungsplanes Sondergebiet „Solarpark an der A 9“ gem. § 9 Abs. 7 BauGB
- Landesgrenze
- Gemarkungsgrenze
- Flurgrenze
- Flurstücksgrenze mit Grenzpunkt und Flurstücksnummer
- Nutzungsartengrenze
- Höhenpunkte gem. DGM1 (Angaben in Metern ü. NHN)

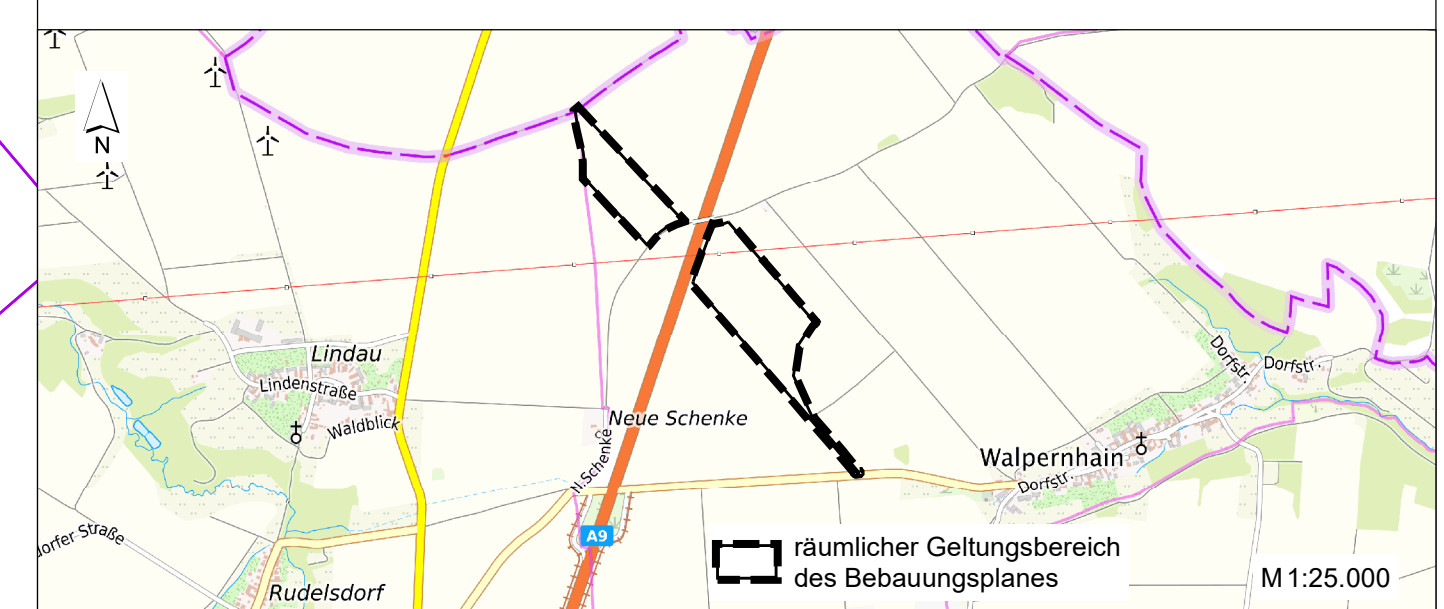

Gemeinde Walpernhain
 Bebauungsplan
 - Vorentwurf -

**Bebauungsplan Sondergebiet
 „Solarpark an der A 9“**
 Anlage 1: Biotoptypenkarte

M 1 : 2.000 16. Februar 2026

GÖL
 Gesellschaft für Ökologie und Landschaftsplanung mbH
 07570 Weida, Schlossberg 7
 Tel.: 036603/714790, Fax: 036603/714794
 info@goel.de / www.goel.de